


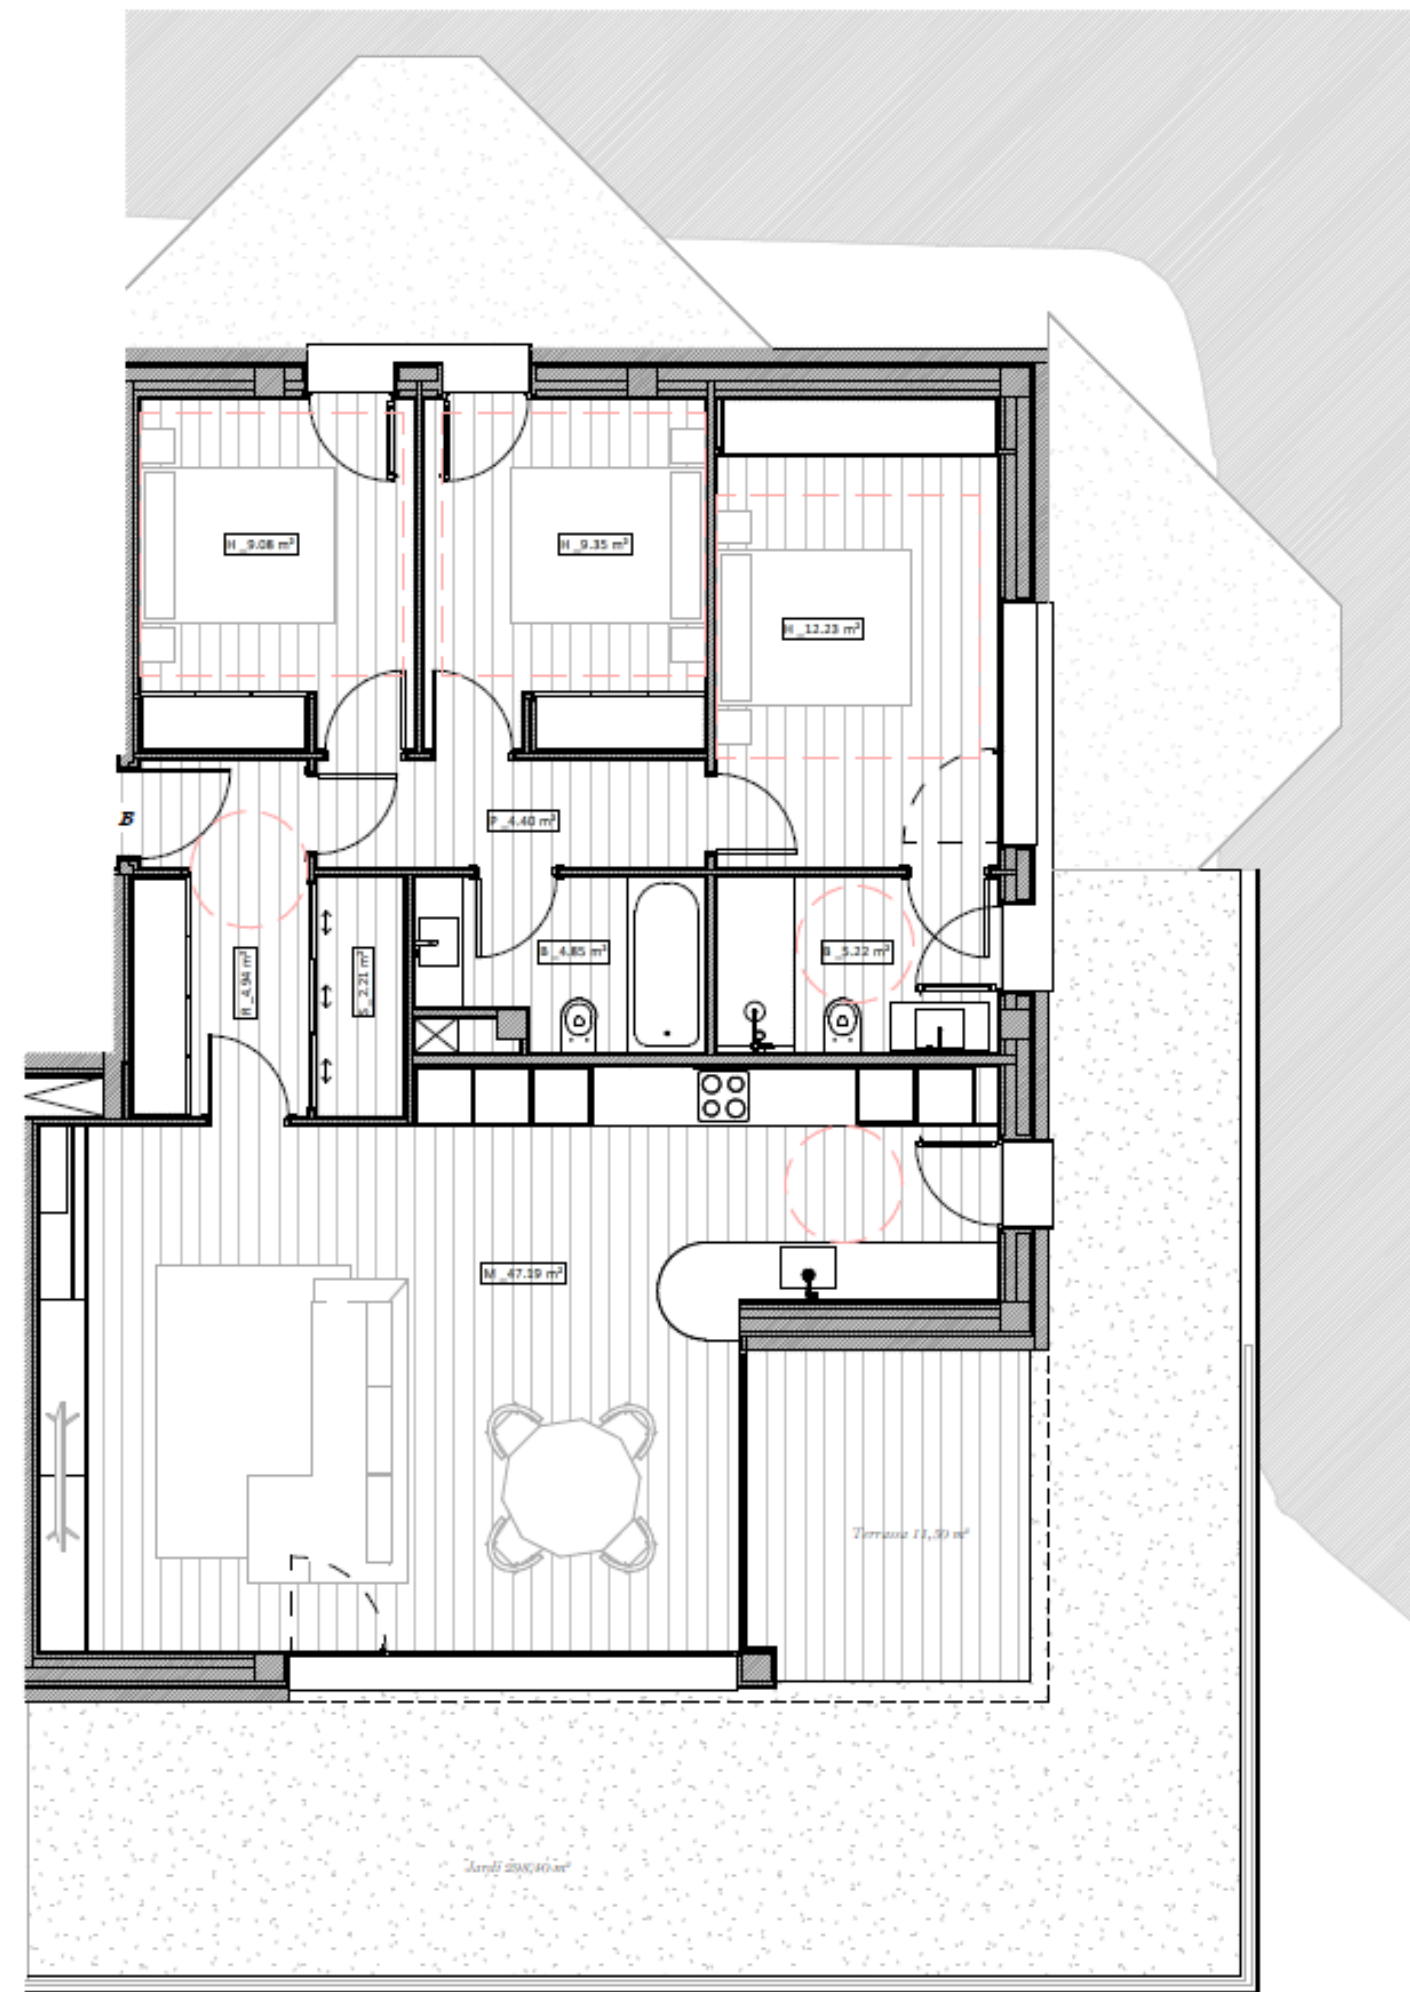

PB B

Superfície construïda PB B


interior	126.41 m²
exterior	11.74 m²
	140.15 m²

Superfícies útils PB B

Codi	Estança	Superfície
B	Bany	4.85 m²
B	Bany	3.32 m²
H	Habitació	9.08 m²
H	Habitació	9.35 m²
H	Habitació	12.23 m²
M	Cuina, menjador i sala d'estar	47.19 m²
P	Pasadís	4.40 m²
R	Rebedor	1.09 m²
S	Saoneta	1.11 m²
		88.17 m²



PB B

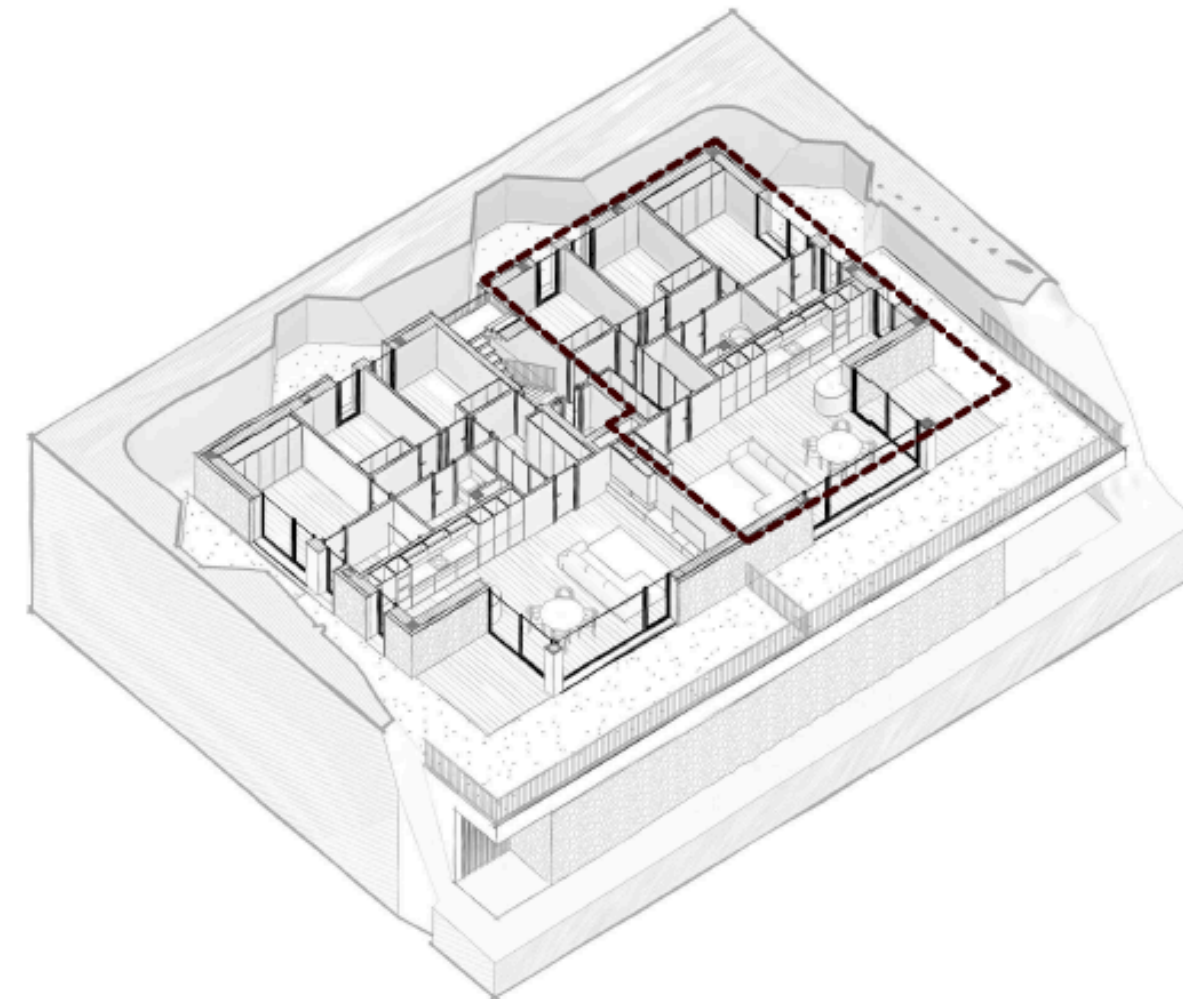

Edifici - El Lloser de Sibós

El Lloser, Parada de Sibós, Sant Julià de Lòria